


PROYECCION-UTM, ZONA 19 NORTE				
EST.	ESTE (X)	NORTE (Y)	RUMBO	DIST.
1	449936.00	2136015.92	S16°30'E	11.18
2	449939.17	2136005.20	S2°31'W	11.25
3	449938.68	2135993.97	S4°59'E	12.86
4	449939.80	2135981.15	S8°36'E	4.16
5	449940.42	2135977.04	S27°49'E	7.77
6	449944.04	2135970.17	S33°33'E	4.88
7	449946.74	2135966.10	S45°55'E	3.93
8	449949.57	2135963.36	S57°45'E	7.76
9	449956.13	2135959.22	S19°17'E	2.19
10	449956.85	2135957.15	S88°00'W	21.68
11	449935.19	2135956.40	N36°05'W	11.92
12	449928.17	2135966.03	N57°42'W	11.27
13	449918.64	2135972.05	N41°00'W	14.49
14	449909.13	2135982.99	N23°11'W	12.23
15	449904.32	2135994.23	N27°47'W	5.97
16	449901.54	2135999.51	N20°13'E	22.87
17	449909.44	2136020.97	N21°21'E	6.78
18	449911.91	2136027.29	S65°32'E	15.26
19	449925.80	2136020.97	S63°40'E	11.38

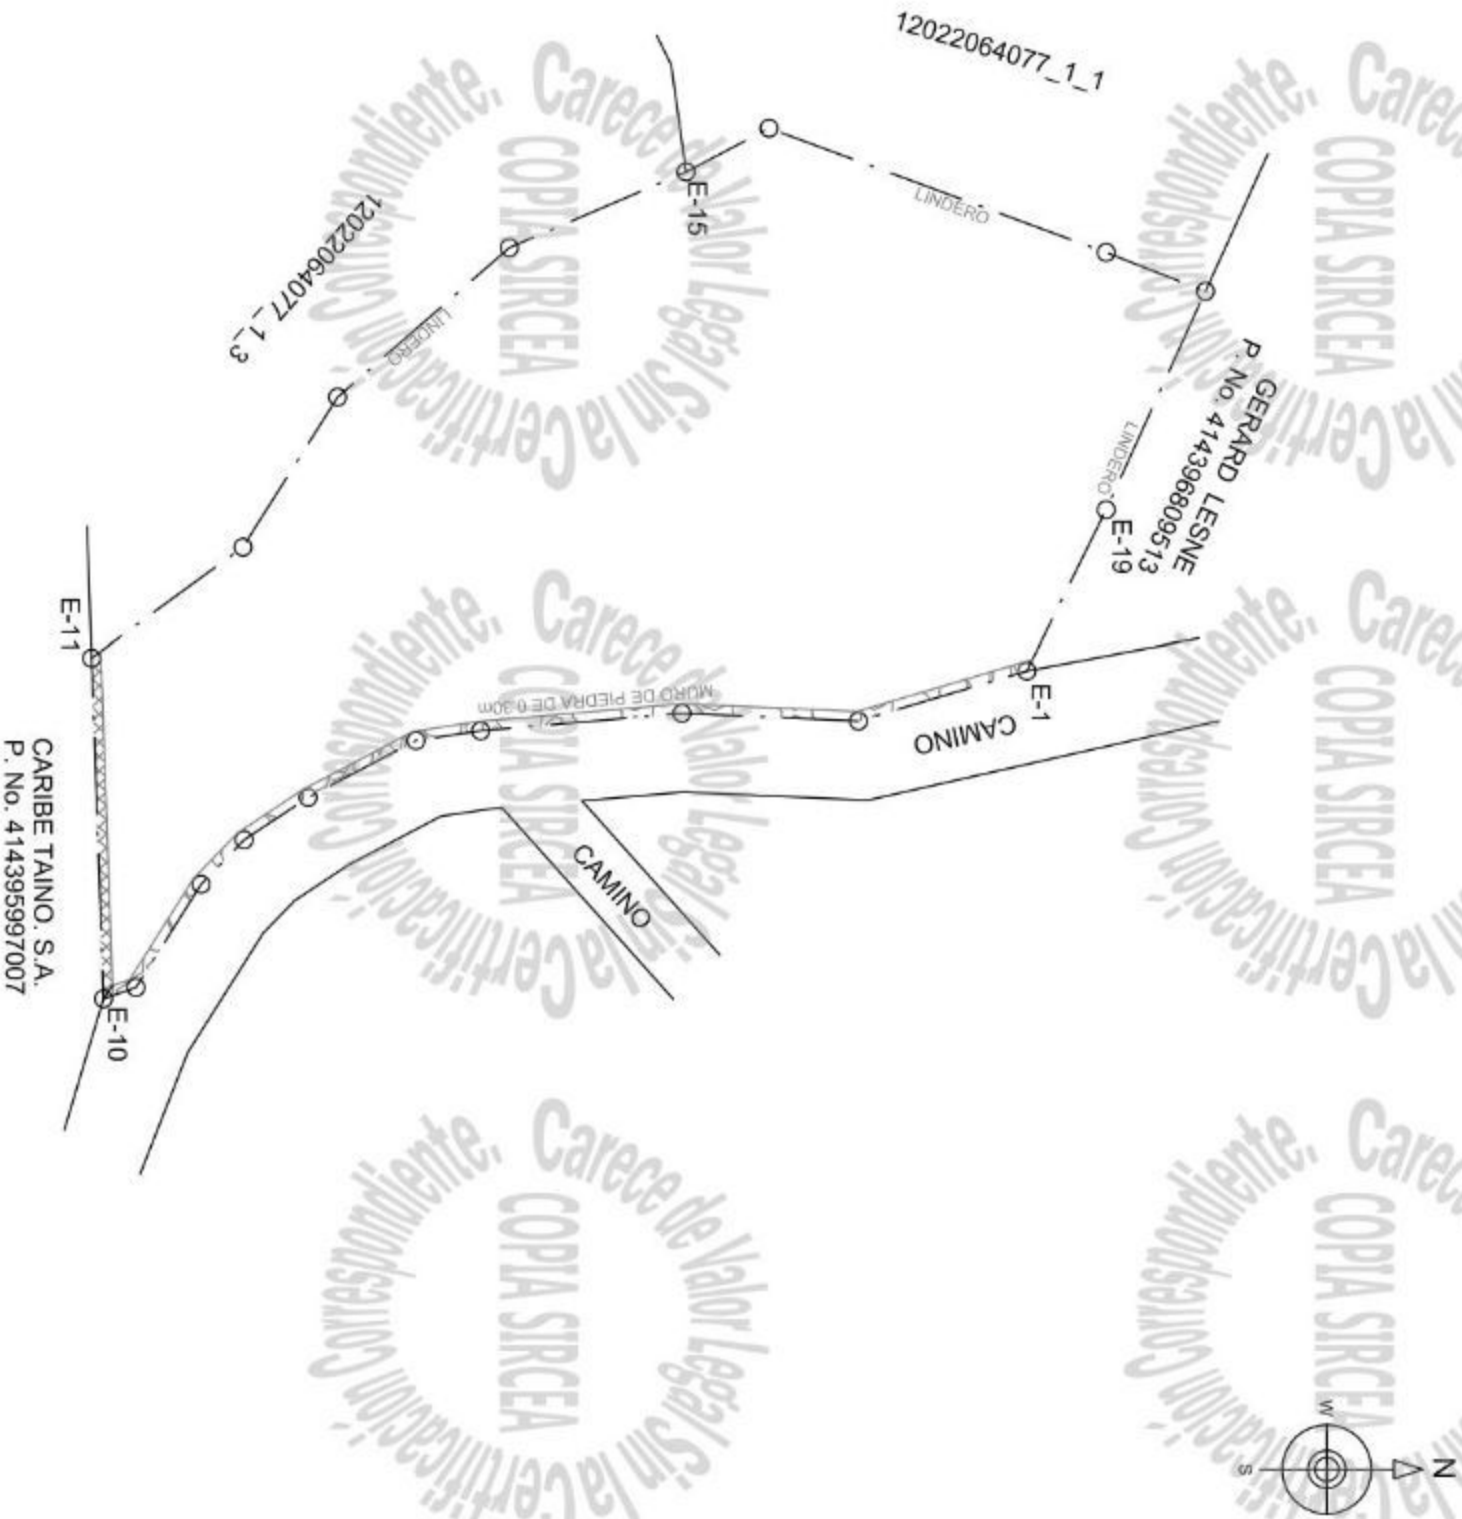

PUNTOS GEORREFERENCIADOS (COORDENADAS UTM ZONA 19N)				
FACTOR DE ESCALA COMBINADO: 0.9996429308				
PUNTO	X	Y	MATERIALIZACION	FECHA
PG01	449903.99	2135990.21	CLAVO TOPOGRAFICO	11/09/2022
PG02	449886.97	2135969.46	CLAVO TOPOGRAFICO	11/09/2022
VINCLACION A LA RED GEODESICA DE LA JI				
REP JI	EPOCA DE REFERENCIA		FECHA	
LVEG, SPED	2016.434		06/06/2016 (15h,D.J.)	
COORDENADAS GEOGRAFICAS				
CORS VINCLADA	LATITUD	LONGITUD	VINCLACION	FECHA
RDLT	19°18'23.799 75°N	69°32'47.968 86°W		13/01/20



ESTE LEVANTAMIENTO FUE REALIZADO CON EL METODO RTK-NTrip

SIMBOLOS CARTOGRAFICOS	
○	VERTICE
---	LIMITE DE DERECHO
XXX	MALLA CICLONICA
---	MURO DE PIEDRA DE 0.30m



REPUBLICA DOMINICANA
PODER JUDICIAL
JURISDICCION INMOBILIARIA
DIRECCION REGIONAL DE MENSURAS CATASTRALES
DEPARTAMENTO NORESTE

PLANO INDIVIDUAL

OPERACION: SUBDIVISION

DESIGNACION CATASTRAL DE ORIGEN No.: P. No. 41439599859

DESIGNACION TEMPORAL No.: 12022064077_1_2

PROVINCIA: SAMANA

MUNICIPIO: LAS TERRENAS

SECCION: LA BARBACOA

LUGAR: LOMA ESPERANZA RESIDENCES

REFERENCIAS DE UBICACION:
A 1.2 Km. aproximadamente de la intersección de la Carretera Las Terrenas - El Limón con la Avenida Bulvar del Atlántico.

SUPERFICIE: 1,895.99 m2

ESCALA = 1 : 500

OBSERVACIONES:

DESIGNACION CATASTRAL POSICIONAL:

08/12/2022 12:15 AM

DCP 41439599859

6C38F1B6A754E75A6

Confirma haber realizado el trabajo en el terreno conforme a lo dispuesto en el Reglamento General de Mensuras Catastrales.

De conformidad con lo dispuesto en el Reglamento General de Mensuras Catastrales.

JEFE VASQUEZ PEREZ
AGREMENSOR

21340
CODIA

Agente Domingo
DIRECTOR REGIONAL DE MENSURAS CATASTRALES
DEPARTAMENTO NORESTE

