
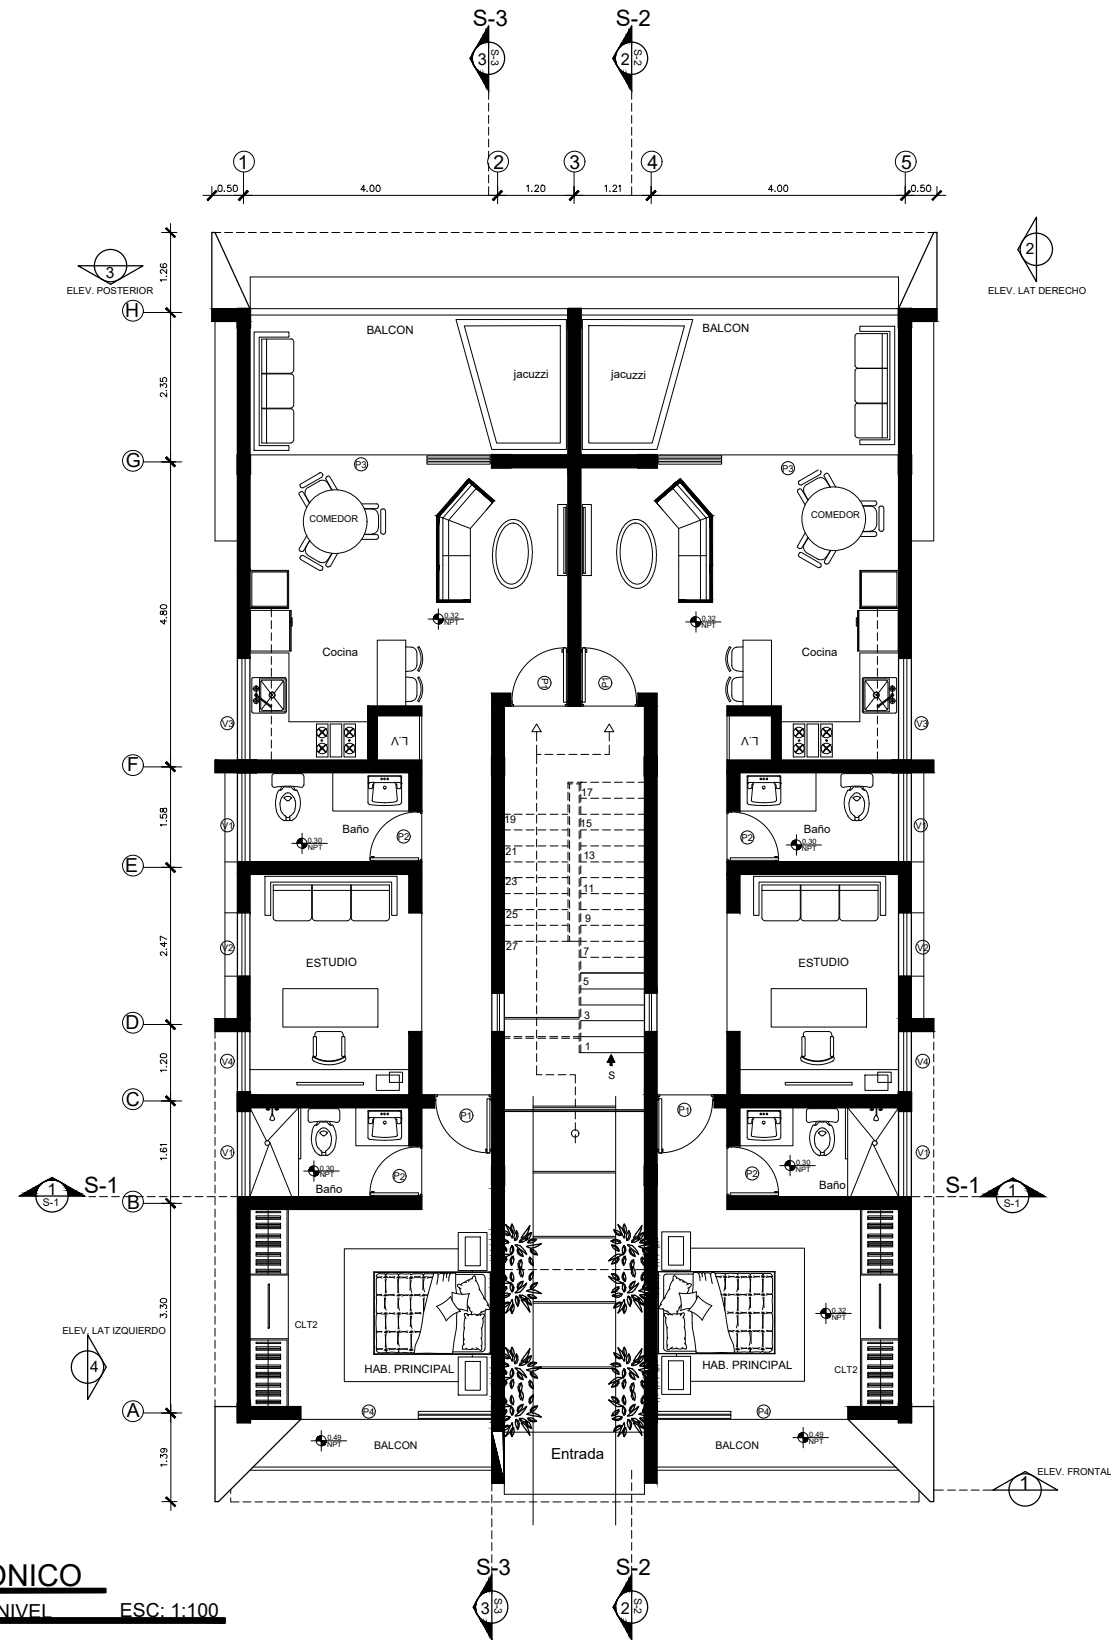


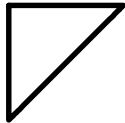

ARQUITECTURA & CONSTRUCCION

MONTESOL VIEW SUITES

// PROYECTO:

APARTAMENTOS

// PROPIETARIO:

INVERSIONES MONTESOL

// RESPONSABLE: ARQ. DARLIN DE AZA

Codia
42709

// DISEÑO ARQUITECTÓNICO: ARQ. DARLIN DE AZA

Codia
42709

// DISEÑO INTERIOR:

STEPHANY ALMANZAR

// DISEÑO ARQ. COLABORACIÓN:

// DISEÑO ESTRUCTURAL: ING. JULIO CASTILLO

Codia
30685

// DISEÑO ESTRUCTURAL: ING. FEDERICO ROJAS

Codia
6295

// DISEÑO ELÉCTRICO: IEM. CASIMIRO M. ALONSO F.

Codia
4646

// DISEÑO SANITARIO: ARQ. YULIANA DE LA ROSA

Codia
27705

// ESCALA:

INDICADA

// ESCALA GRÁFICA:



// FECHA:

// PAGINA:

// UBICACIÓN:

SAMANA - LAS TERRENAS

// DESCRIPCIÓN Y UBICACION:



PLANOS ARQUITECTONICO

Apartamentos

1ER NIVEL

ESC: 1:100